

Mapa do celów projektowych 1:500 nr 9 (15)  
(powstała przez edycję pliku dxf mapy zasadniczej  
otrzymanej z PODGK oraz pomiar uzupełniającej)

woj. opolskie; powiat : Prudnicki; gmina : Biała  
m. Górka Prudnicka, Ligota Białska, Biała

identyf. jedn. ewidenc. : 161001\_5 Biała-obzar wiejski;  
identyf. obręb. ewidenc. : 0103 Biała, 0020 Górka Prudnicka  
0018 Ligota Białska, 0069 Radostynia

obręb : Górka Prudnicka-dz.142/2, Radostynia-dz.217/107,  
Ligota Białska-dz.378, Biała - dz.47,365,502 i inne

Identyf: GK.6640.301.2017  
m. zasad. m. numeryczna

układ xy : 2000 (południk 18); poziom odniesienia : Kronstadt;


Nie wyklucza się istnienia w zakresie aktualizacji sieci uzbrojenia terenu,  
które nie zostały zgłoszone do inwentaryzacji przez właściciela tych sieci  
lub instytucję (firmę) je wykonującą.

Granice, użytki i budynki wg. bazy EGIB PZGK.  
Niniejsza mapa została wykonana bez ustalenia obciążeń służebnościami gruntowymi wg. KW,  
gdz nie ma to znaczenia dla inwestycji ( Rozporz. MSWA Dz.U nr 263, poz.1572; § 80 ust.4, 5

Opracował : mgr inż. Artur Turski  
20.08.2017 geodeta uprawniony (upr.nr 18648)


Pracownia Geodezyjna ARTERIA S.C.  
mgr inż. Artur Turski  
ul. W. Jagiełły 34/5 48-385 Osiecznica

Zgodnie z art.1 Ustawy z dn.15.05.2015 o zmianie Ustawy - Prawo  
geodezyjne i kartograficzne (Dz.U poz.831) niniejsza mapa, nie będąca  
opracowaniem na potrzeby postępowań administracyjnych, sądowych  
oraz czynności cywilno-prownych, nie wymaga uwierzytelnienia przez Starostwo.  
Operat techniczny z kopią tej mapy został złożony w PODGK i posiada  
identyfikator zgłoszenia : GK.6640.301.2017.

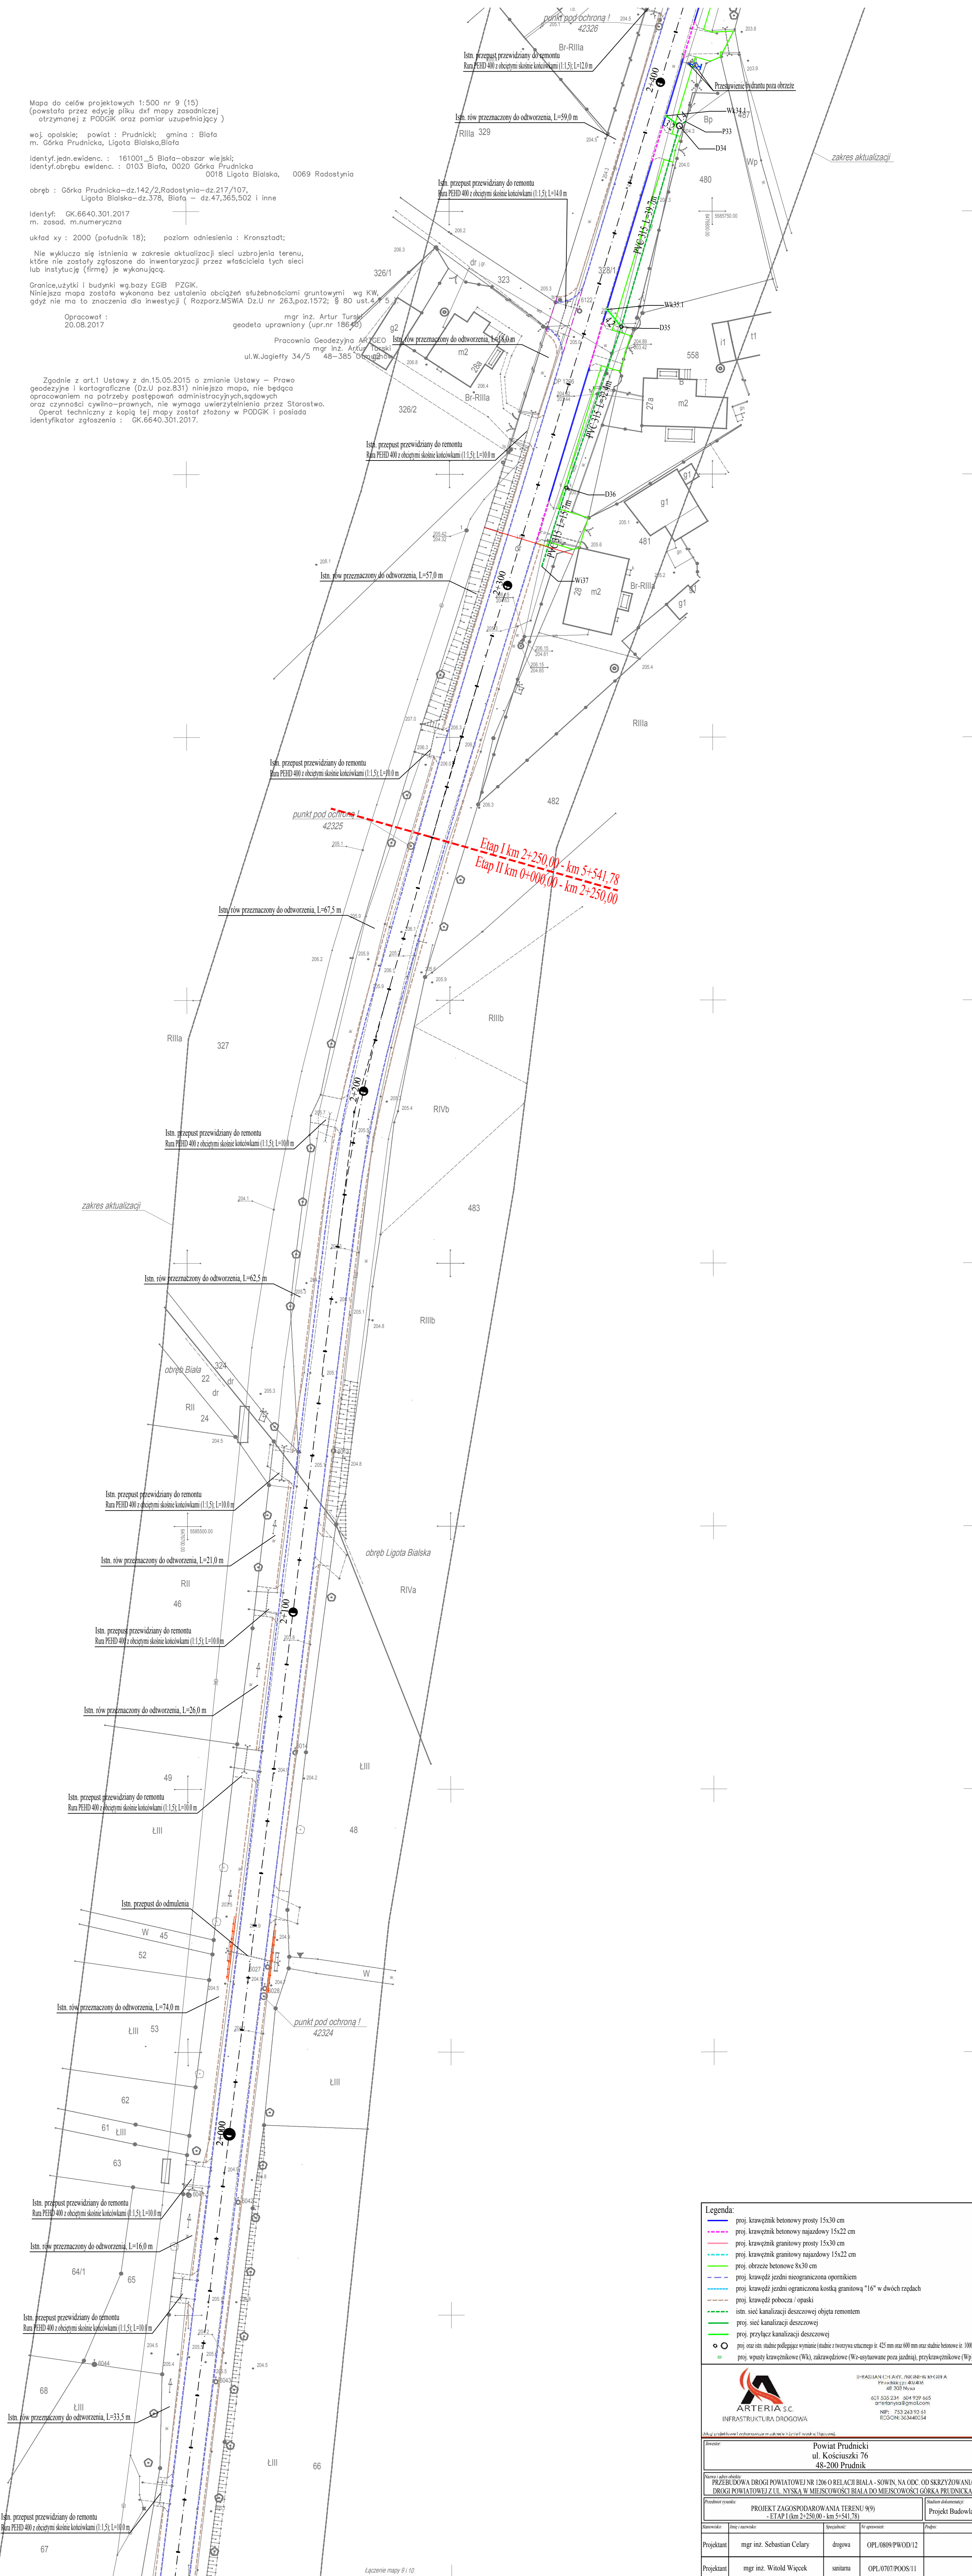

Etap I km 2+250,00 - km 5+541,78  
Etap II km 0+000,00 - km 2+250,00

- Legenda:**
- proj. krawężnik betonowy prosty 15x30 cm
  - proj. krawężnik betonowy najezdowy 15x22 cm
  - proj. krawężnik granitowy prosty 15x30 cm
  - proj. krawężnik granitowy najezdowy 15x22 cm
  - proj. obrzeże betonowe 8x30 cm
  - proj. krawężnik żelazny nieograniczona opornikiem
  - proj. krawężnik żelazny nieograniczona kostką granitową "16" w dwóch rzędach
  - proj. krawężnik pobocza / opaski
  - istn. sieć kanalizacji deszczowej objęta remontem
  - proj. sieć kanalizacji deszczowej
  - proj. przyłęcz kanalizacji deszczowej
  - proj. staz istn. stabilizacja symantek (stabilizacja z tworzywa sztucznego) 6: 425 mm oraz 600 mm oraz stabilizacja 6: 1000 mm
  - proj. wstępy krawężnikowe (Wk), zakrawkiżelazne (Wz-sytuowane poza jezdnią), przykrawężnikowe (Wp)

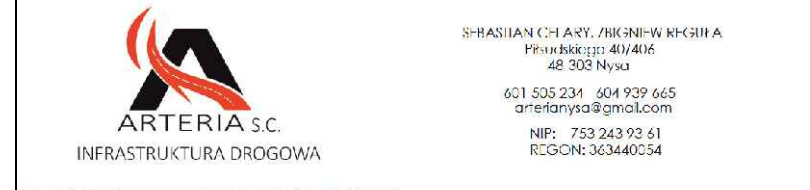

SPRZĄDZANIE CH. ARTERIA S.C. INFRASTRUKTURA DROGOWA  
ul. Kościuszki 76  
48-200 Prudnik  
tel. 76 233 23 93 44  
REGON: 14246034

Projektant: mgr inż. Sebastian Celary  
Projektant: mgr inż. Witold Więcek  
Opracował: mgr inż. Zbigniew Reguła

Przebieg drogi: PRZEBUDOWA DROGI POWIATOWEJ NR 1266 O RELACJI BIAŁA - SOWIN, NA ODC. OD SKRZYŻOWANIA DROGI POWIATOWEJ Z UL. NYSKA W MIEJSCOWOŚCI BIAŁA DO MIEJSCOWOŚCI GÓRKA PRUDNICKA

Projektant: mgr inż. Sebastian Celary  
Projektant: mgr inż. Witold Więcek  
Opracował: mgr inż. Zbigniew Reguła

Przebieg drogi: PRZEBUDOWA DROGI POWIATOWEJ NR 1266 O RELACJI BIAŁA - SOWIN, NA ODC. OD SKRZYŻOWANIA DROGI POWIATOWEJ Z UL. NYSKA W MIEJSCOWOŚCI BIAŁA DO MIEJSCOWOŚCI GÓRKA PRUDNICKA

Łączenie mapy 9 i 10

Łączenie mapy 9 i 10