WIDOK Z BOKU ORAZ PRZEKRÓJ PODŁUŻNY
SKALA 1:50

PRZEKRÓJ PODŁUŻNY
D-D
SKALA 1:50

WIDOK Z BOKU
E-E
SKALA 1:50

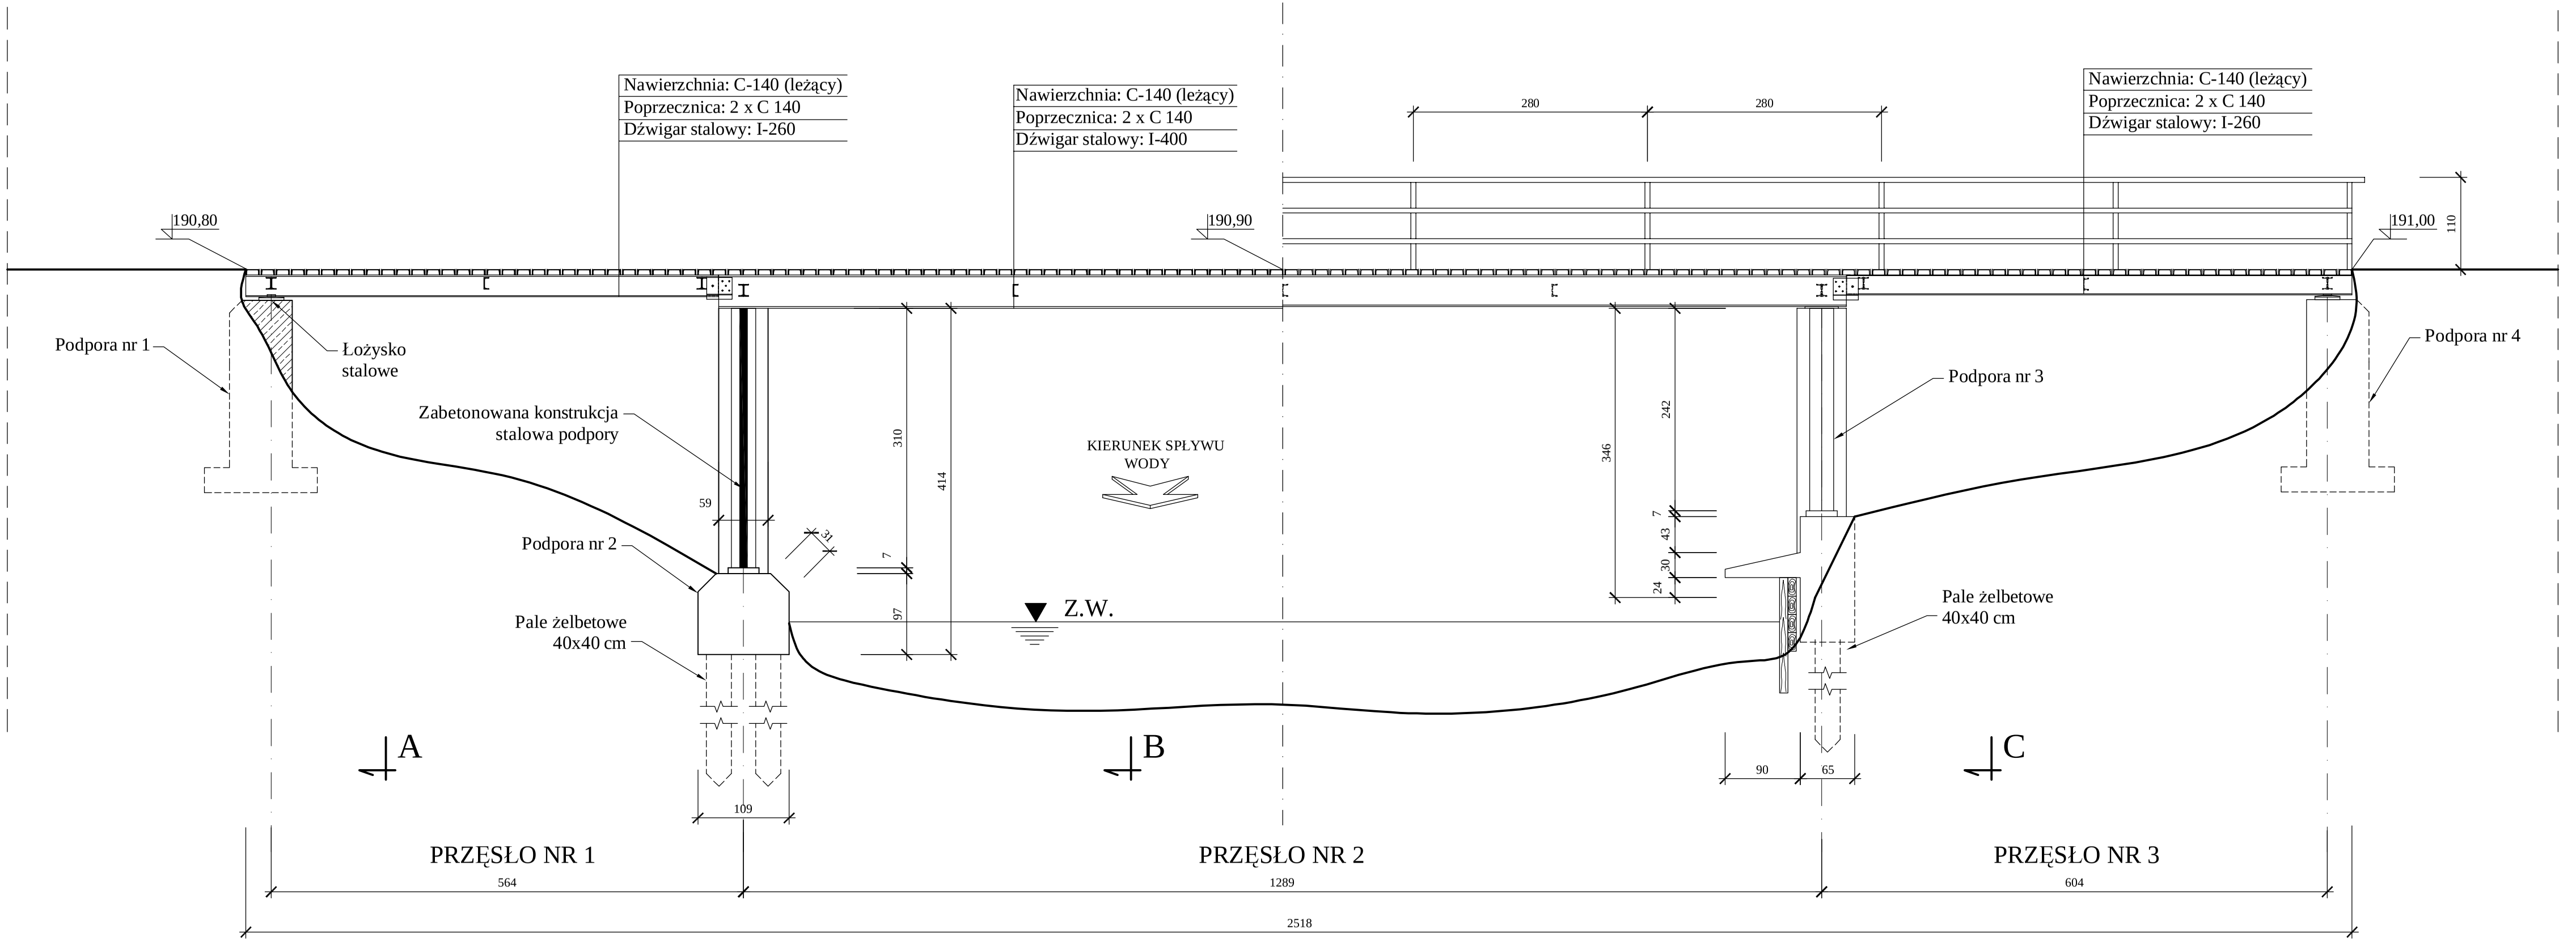

budart@poczta.fm

PRYWATNE PRZEDSIĘBIORSTWO BUDOWLANO HANDLOWE BUDART 48-250 Głogówek, ul. Fabryczna 5, e-mail: tel./fax: 077/448-64-07, NIP: 755-000-86-48			
Nazwa i adres obiektu budowlanego: Most drogowy w miejscowości Dzierżysławice			
Tytuł: WIDOK Z BOKU			Skala: 1:50
Branża: Mostowa	Faza projektu: P. Budowlany	Data: czerwiec 2005 r.	Nr rys.: P-5
Projektował: mgr inż. Arkadiusz Dróżdż	Specjalność i nr uprawnień: konstr. - 82/02/Op		Podpis:
Opracowania: mgr inż.Jan Dróżdż	Specjalność i nr uprawnień: konstr. - 259/88/Op		Podpis:
Sprawdzający:	Specjalność i nr uprawnień:		Podpis:
Licencja oprogramowania: IntelliCad nr: EN0I - EQ8R - LW7V - J91B			

PDF stworzony przez wersję demonstracyjną pdfFactory www.pdffactory.pl/