


# MUR OPOROWY Z BARIERĄ

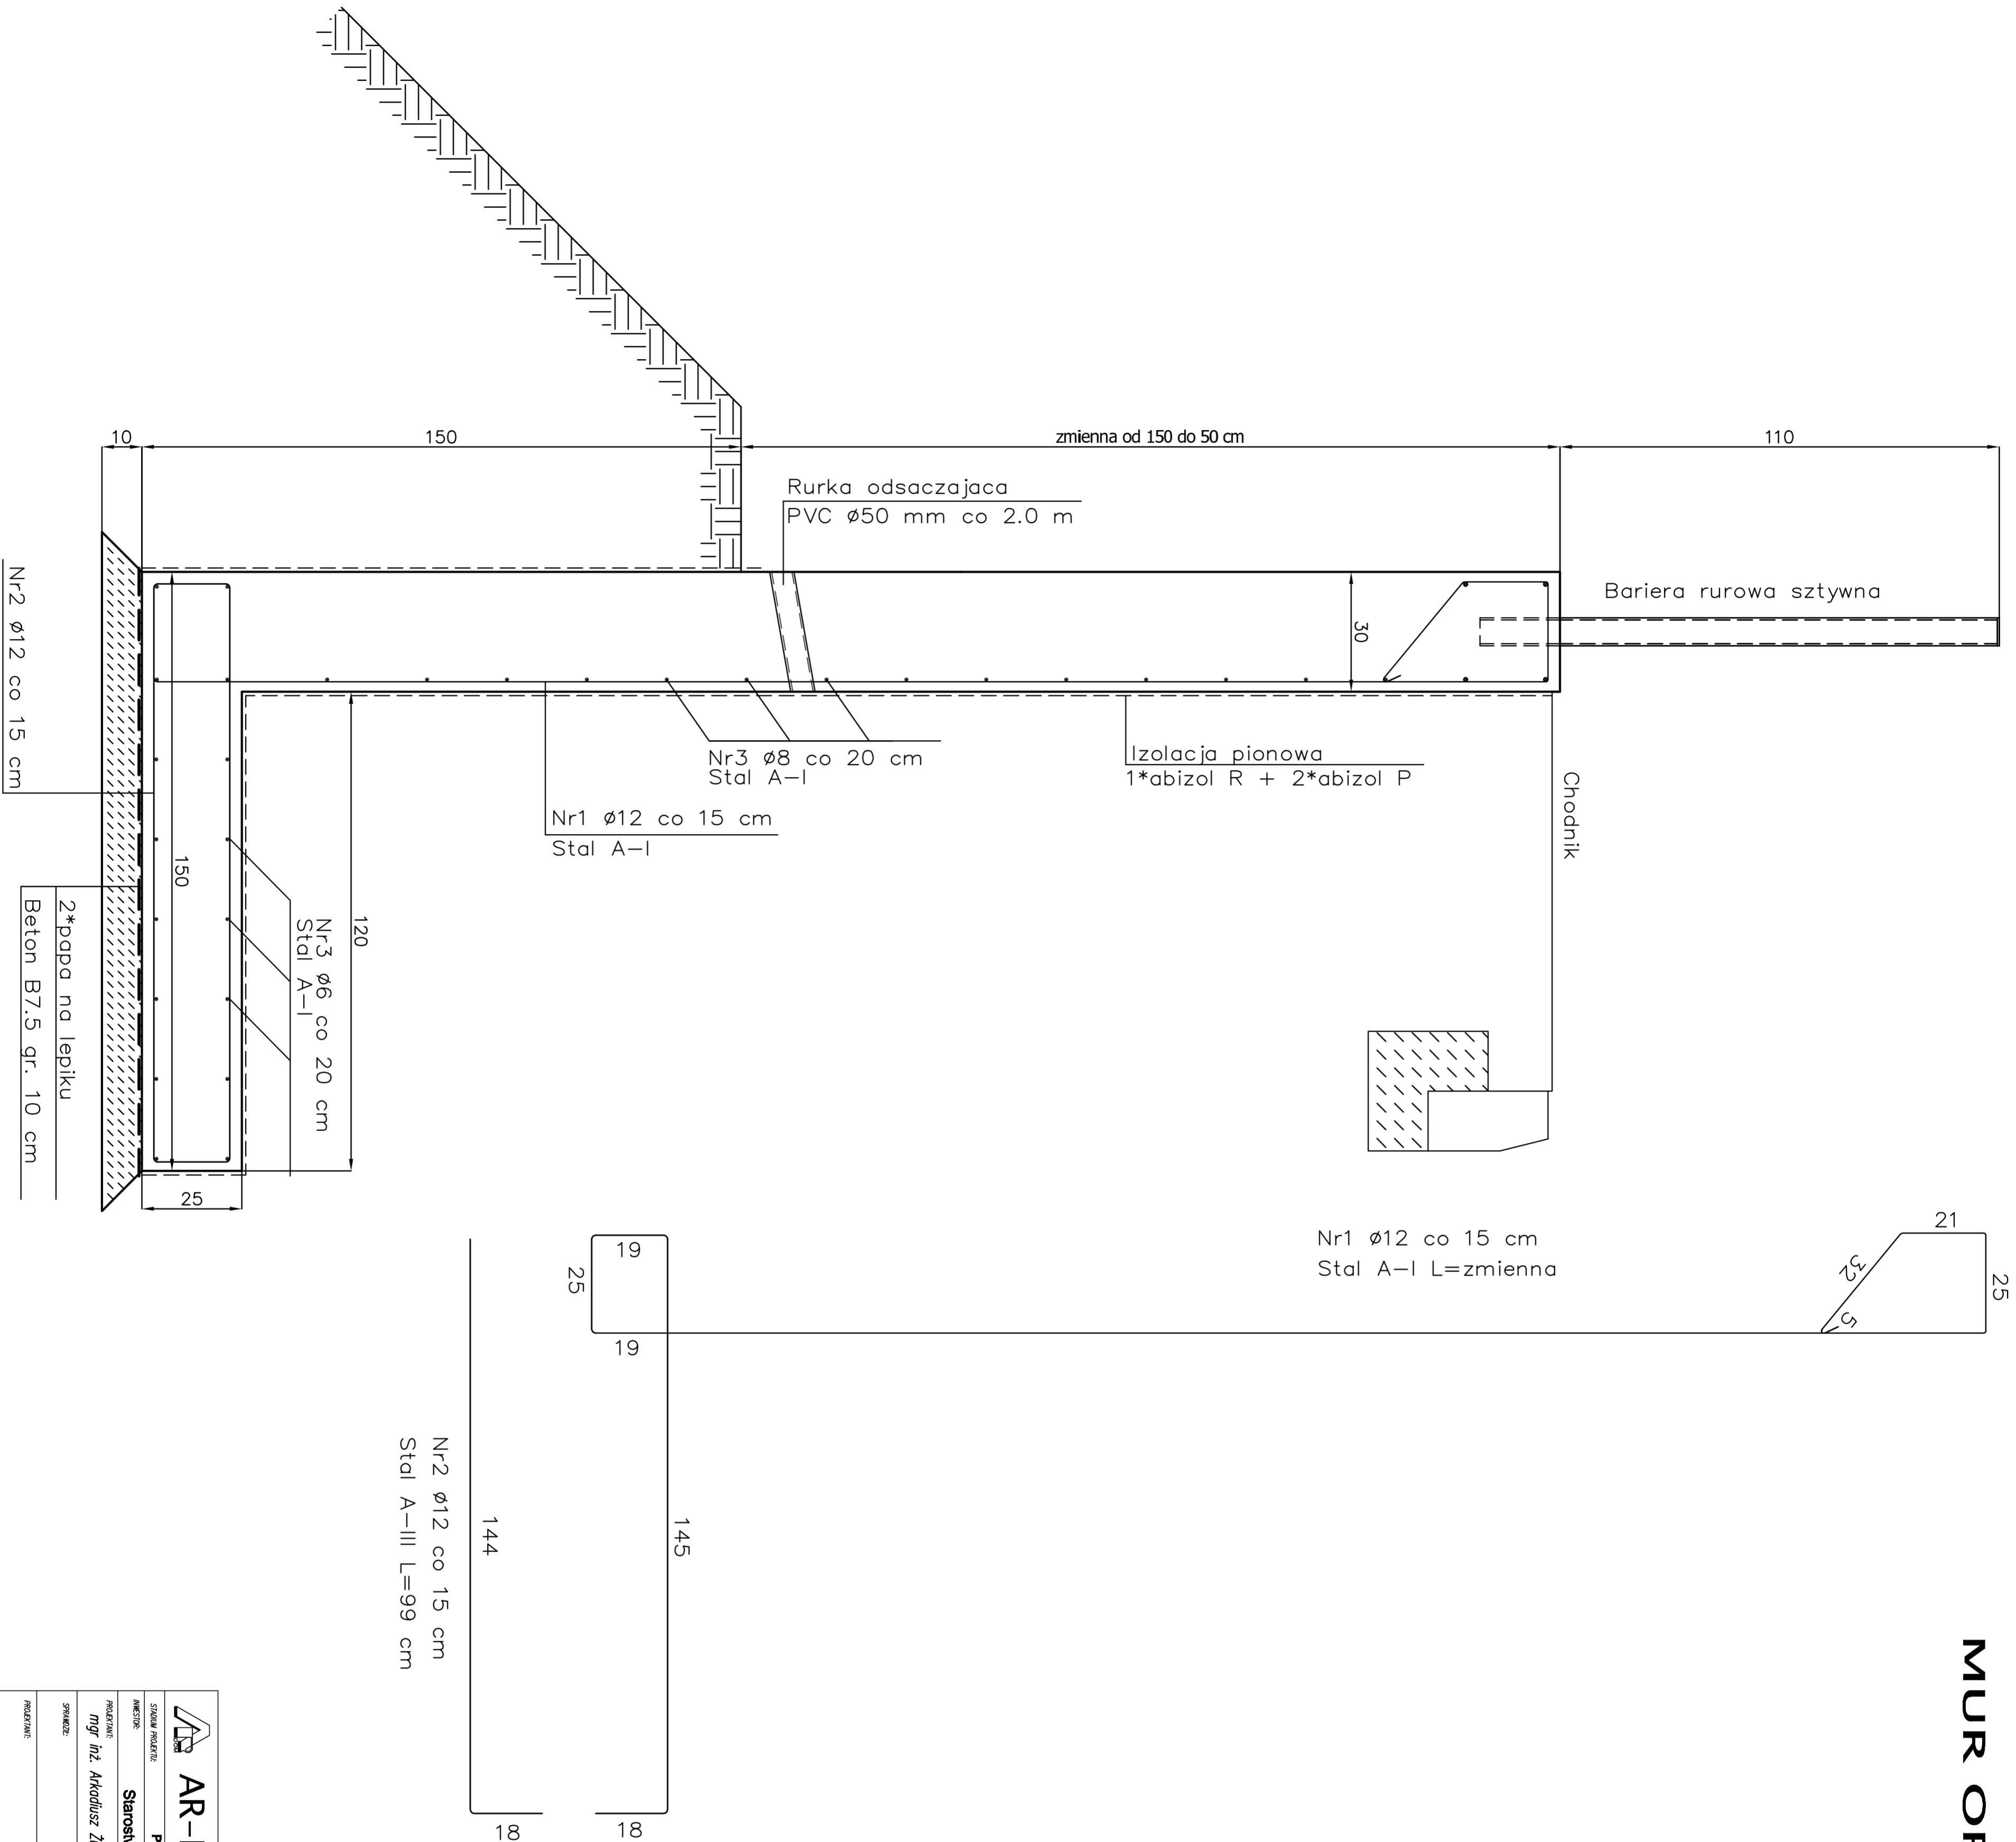

<b>AR-DOM</b> BIURO PROJEKTOWO USŁUGOWE PROJEKTOWO USŁUGOWE		Starostwo Powiatowe w Prudniku ul. Armii Krajowej 19 43-200 PRUDNIK TEL./FAX 077 458119	
INWESTOR: Starostwo Powiatowe w Prudniku	PROJEKTANT: mgr inż. Arkadiusz Żurkowski	SPECJAŁNOŚĆ: Drogi	PRZEBUDOWA ul. Momiłuski - Myskiej w Białej
SPRAWOZDAWCA: mgr inż. Arkadiusz Żurkowski	SPECJAŁNOŚĆ: Drogi	PRZEBUDOWA ul. Momiłuski - Myskiej w Białej	MUR OPOROWY
SKALA: 1:10	LICZBA STRON: 8	DATA: Grudzień 2008	STRONA: Drogi